


# VERTRAGSLAGEPLAN

Kreis : Rems-Murr  
Gemeinde : Berglen  
Gemarkung : Rettersburg

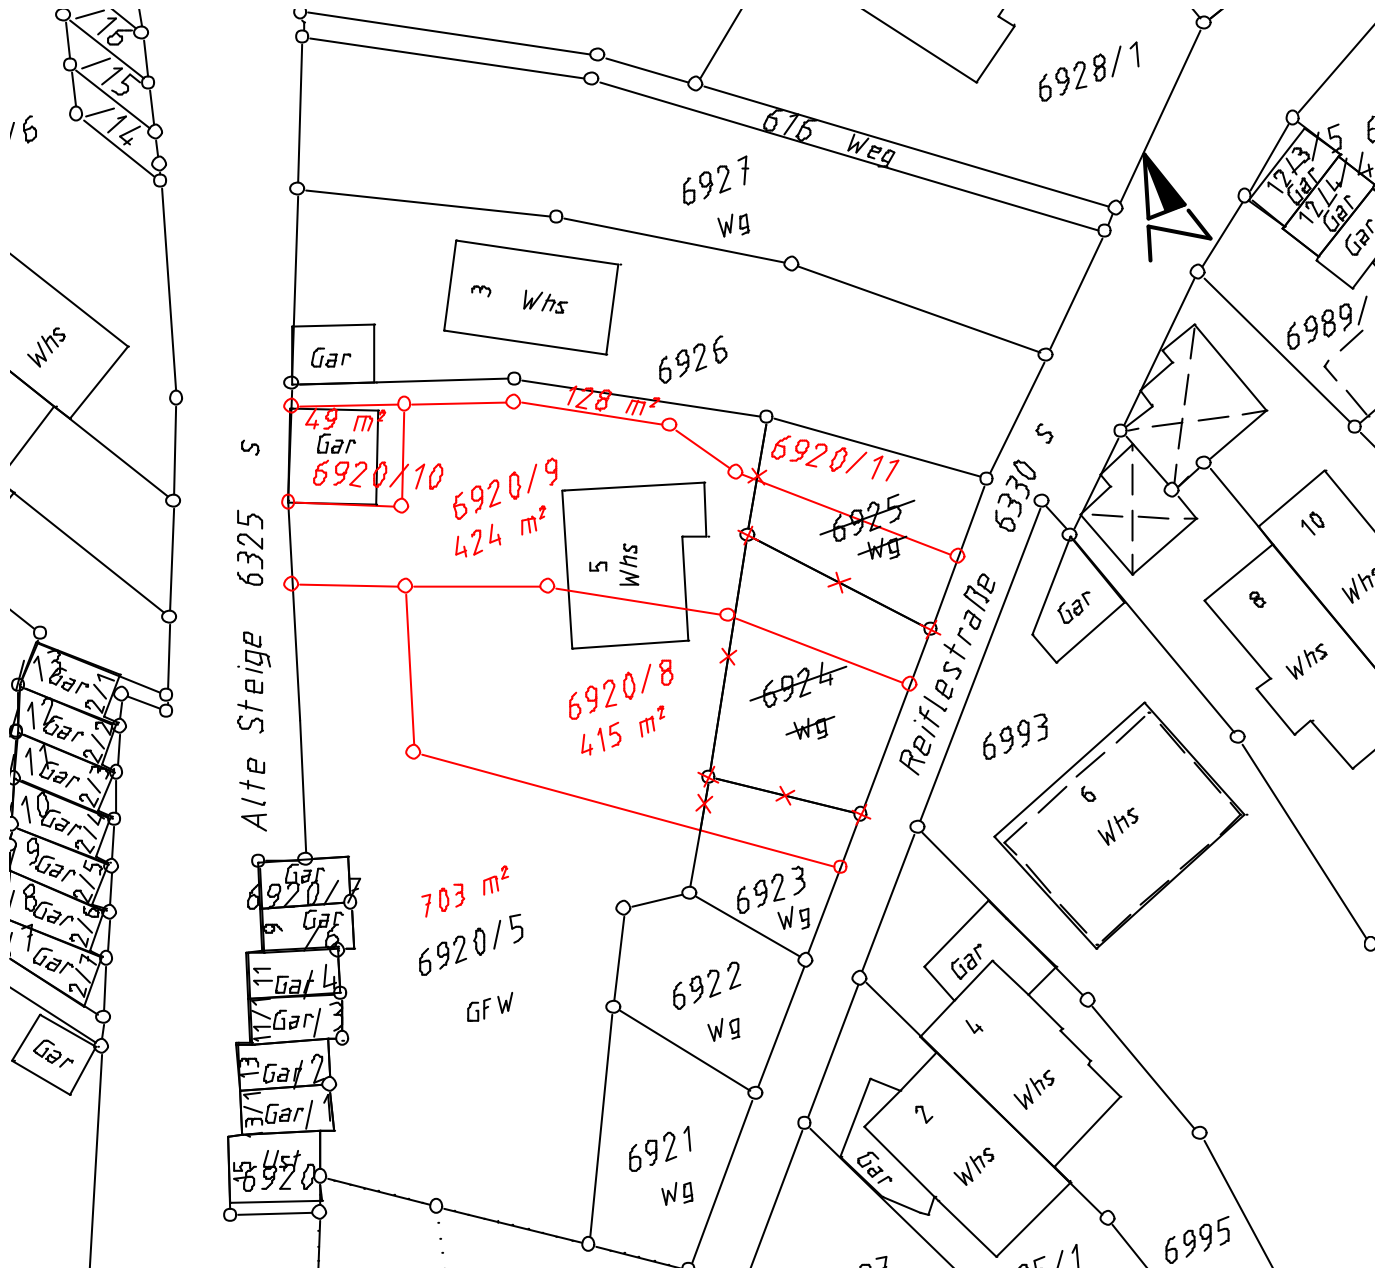

Aktueller Auszug aus dem Liegenschaftskataster

gefertigt:

Winnenden, 29.11.2004

Maßstab 1: 500

**PETER JAVORSKY**  
VERMESSUNGSBÜRO



Öffentlich bestellter Vermessungsingenieur  
Ringstraße 52      Tel: 07195 / 947040  
71364 Winnenden      Fax: 07195 / 947041